




Les présents plans sont exclusivement destinés à la demande de Permis de Construire. Ils ne sont pas des plans d'exécution et ne peuvent en aucun cas être directement utilisés pour réaliser la construction

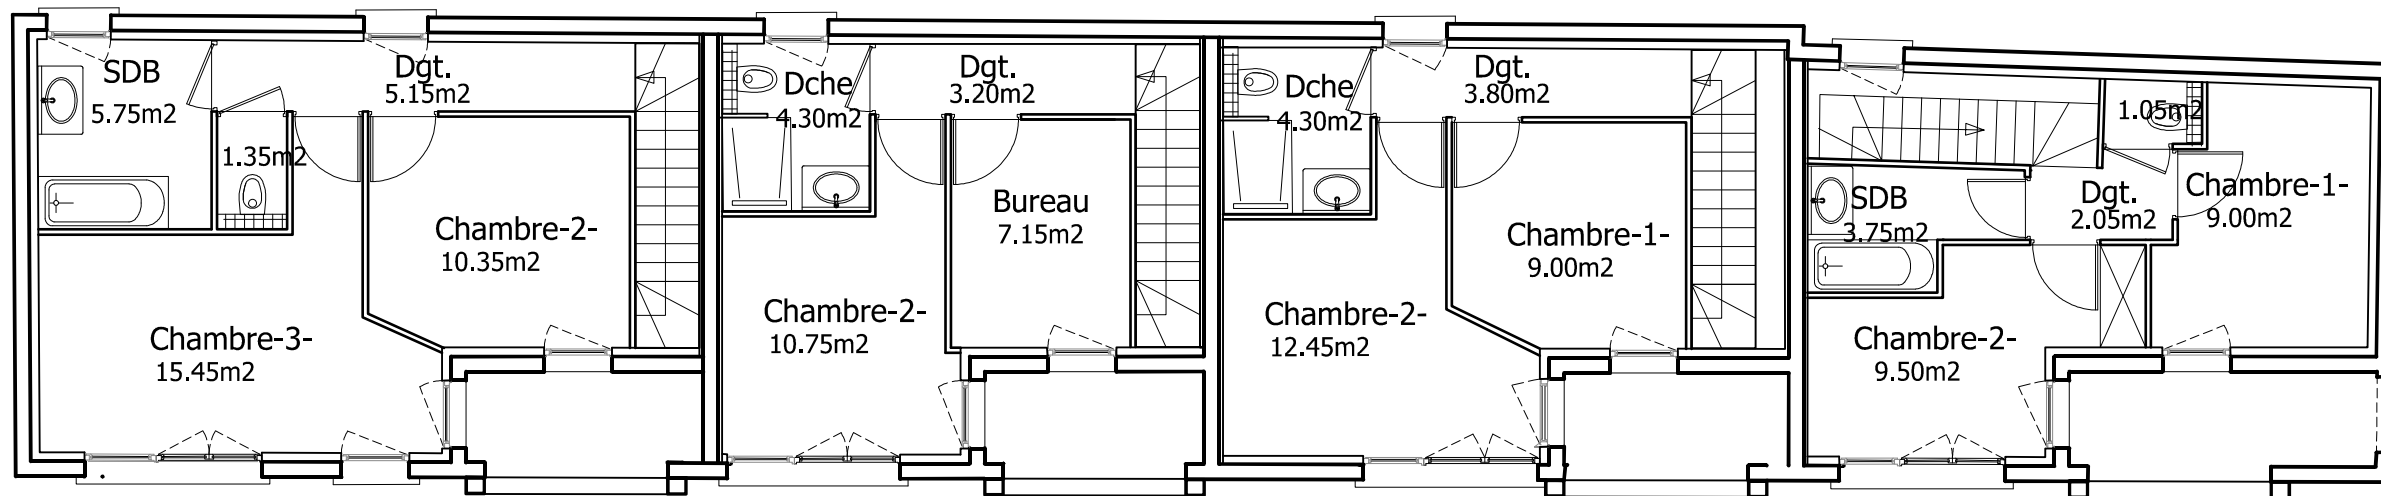

COMBLES

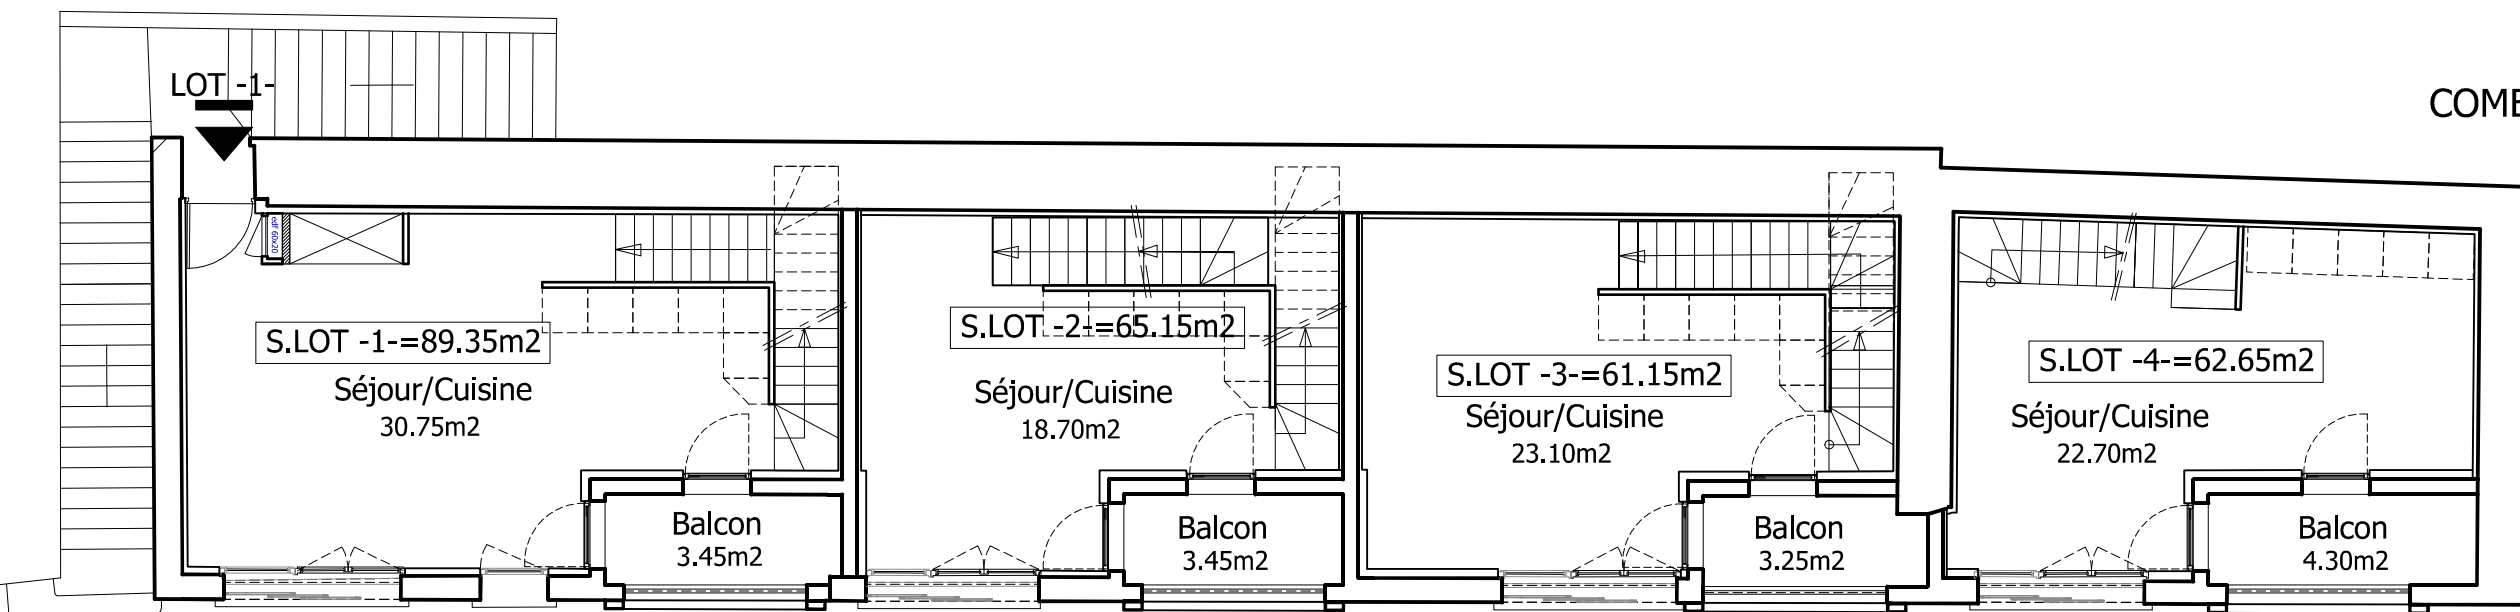

R+1

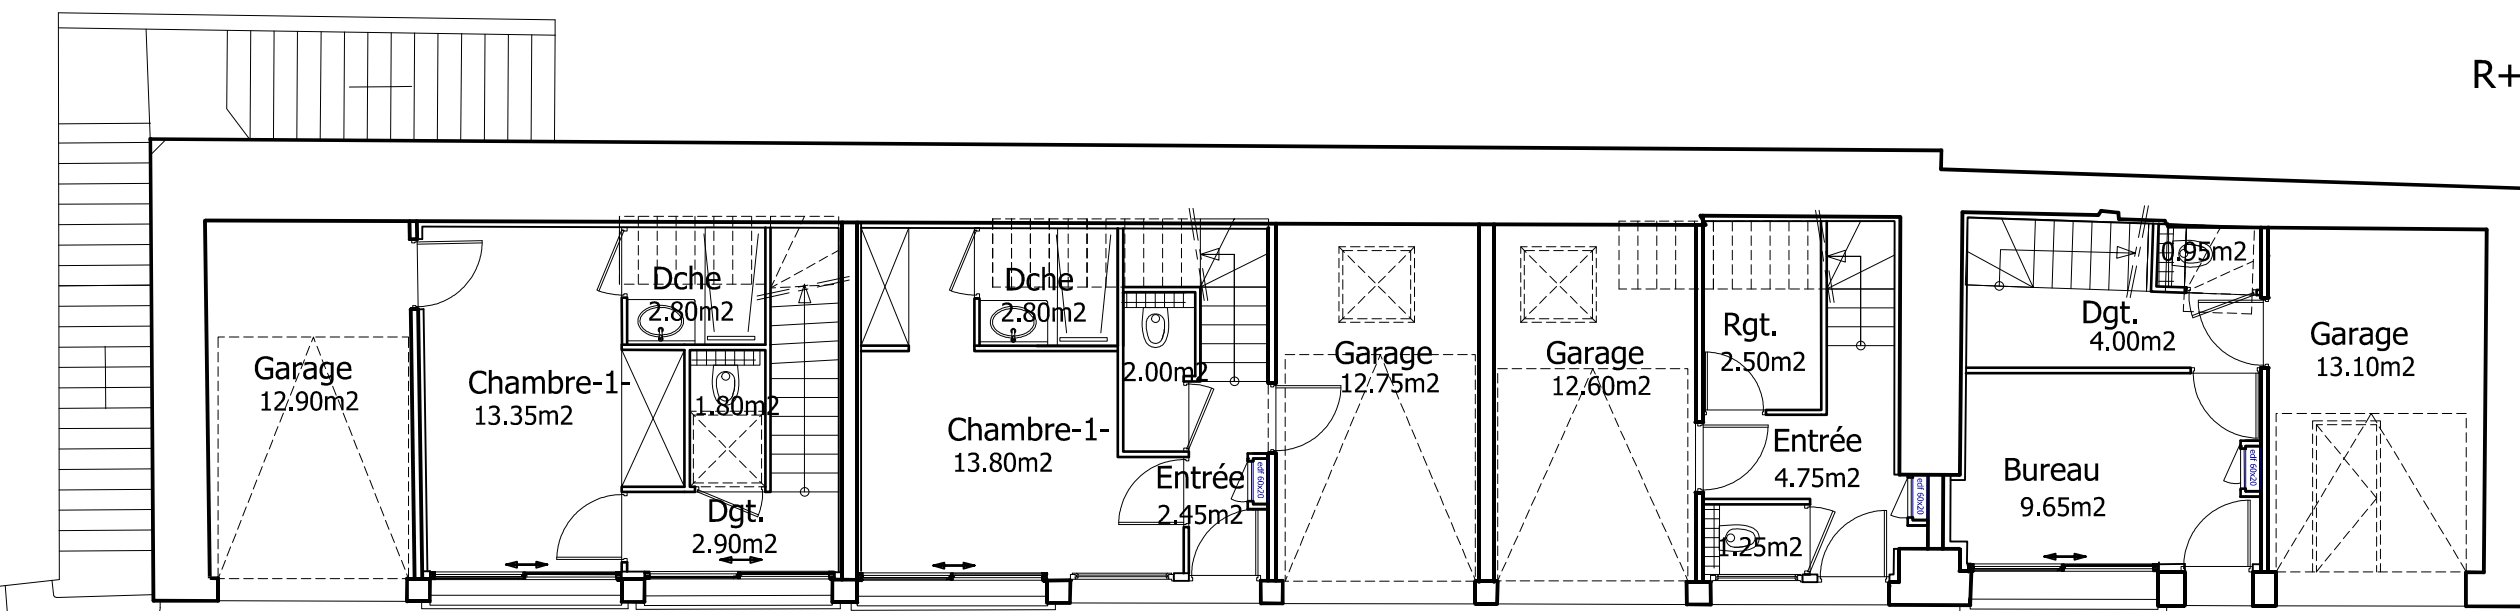

RDC

LOT -2-

LOT -3-

LOT -4-